


拟征收土地位置示意图

来案号：15202400818

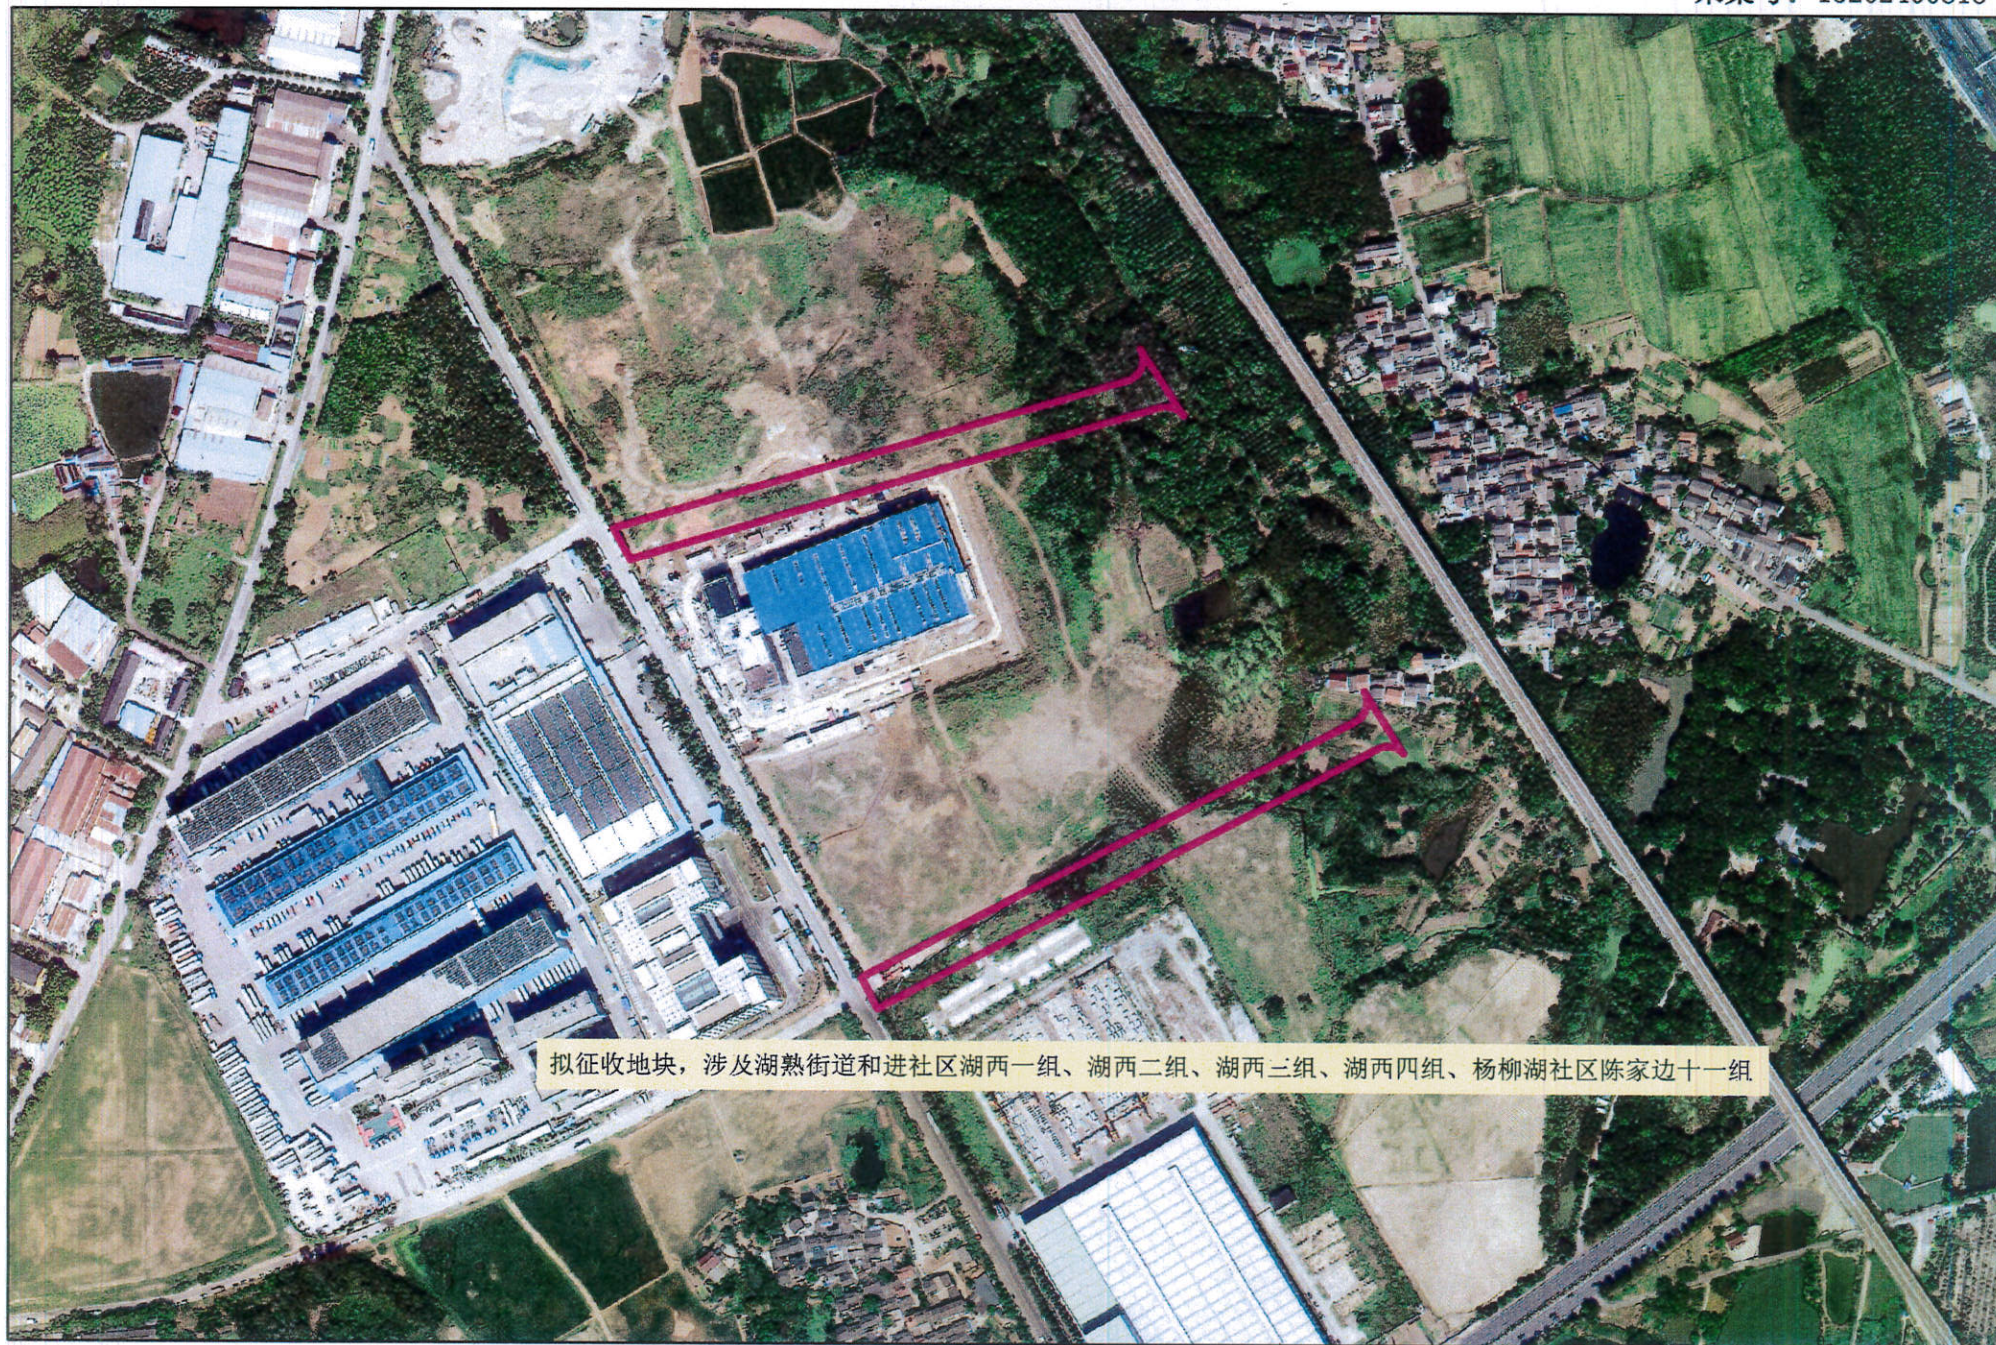

拟征收地块，涉及湖熟街道和进社区湖西一组、湖西二组、湖西三组、湖西四组、杨柳湖社区陈家边十一组

1:5,000

二〇二五年〇八月