


拟征收土地位置示意图

来案号: 15202400660

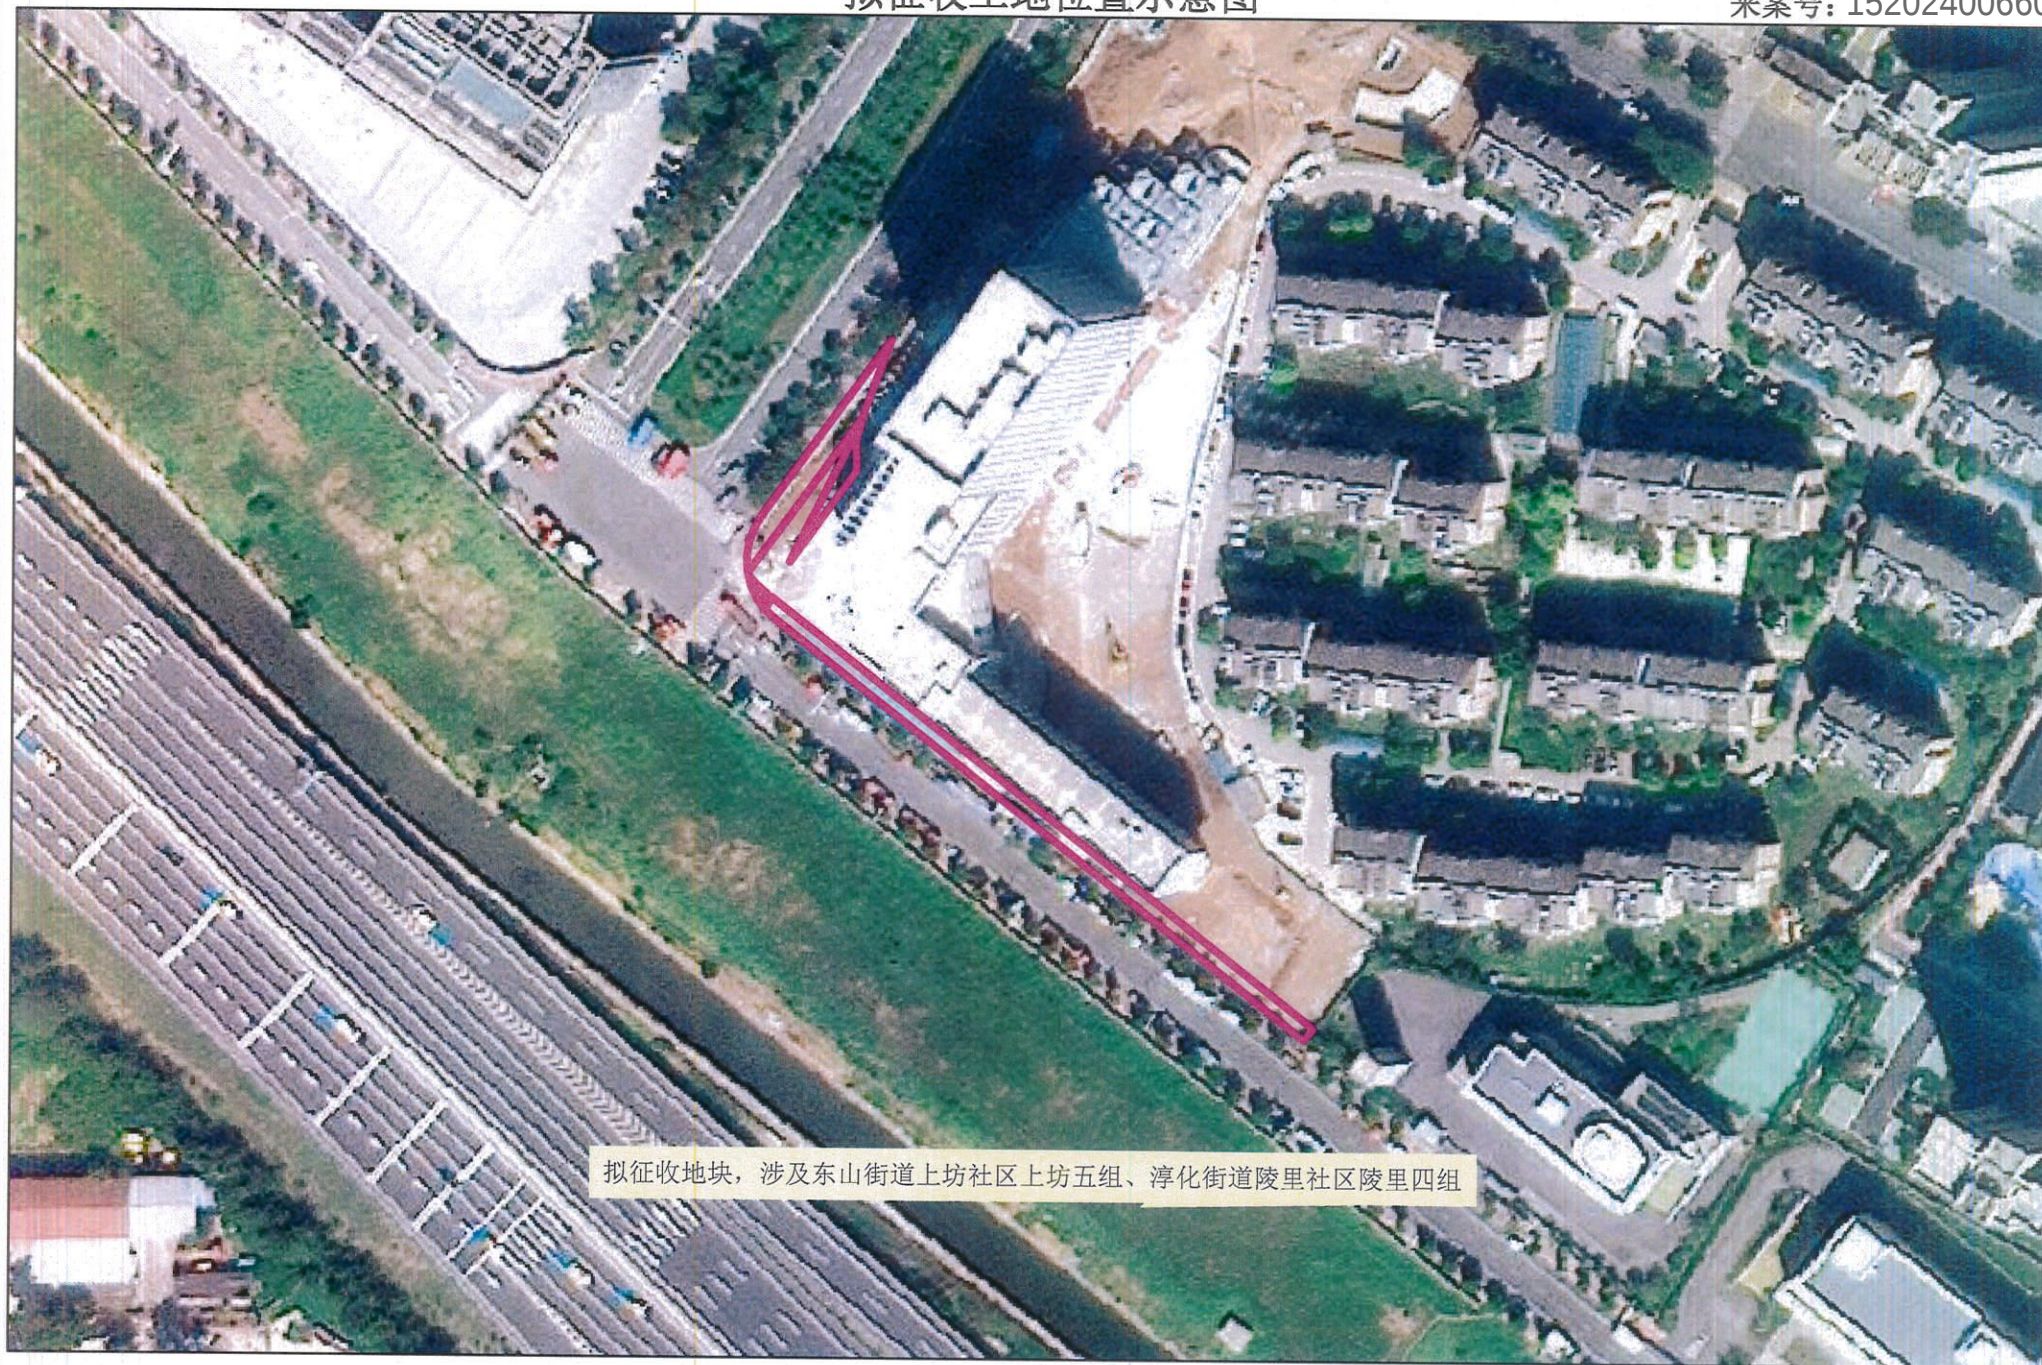

拟征收地块，涉及东山街道上坊社区上坊五组、淳化街道陵里社区陵里四组

1:1,500

二〇二五年〇九月