


拟转用土地位置示意图

来案号: 15202500610

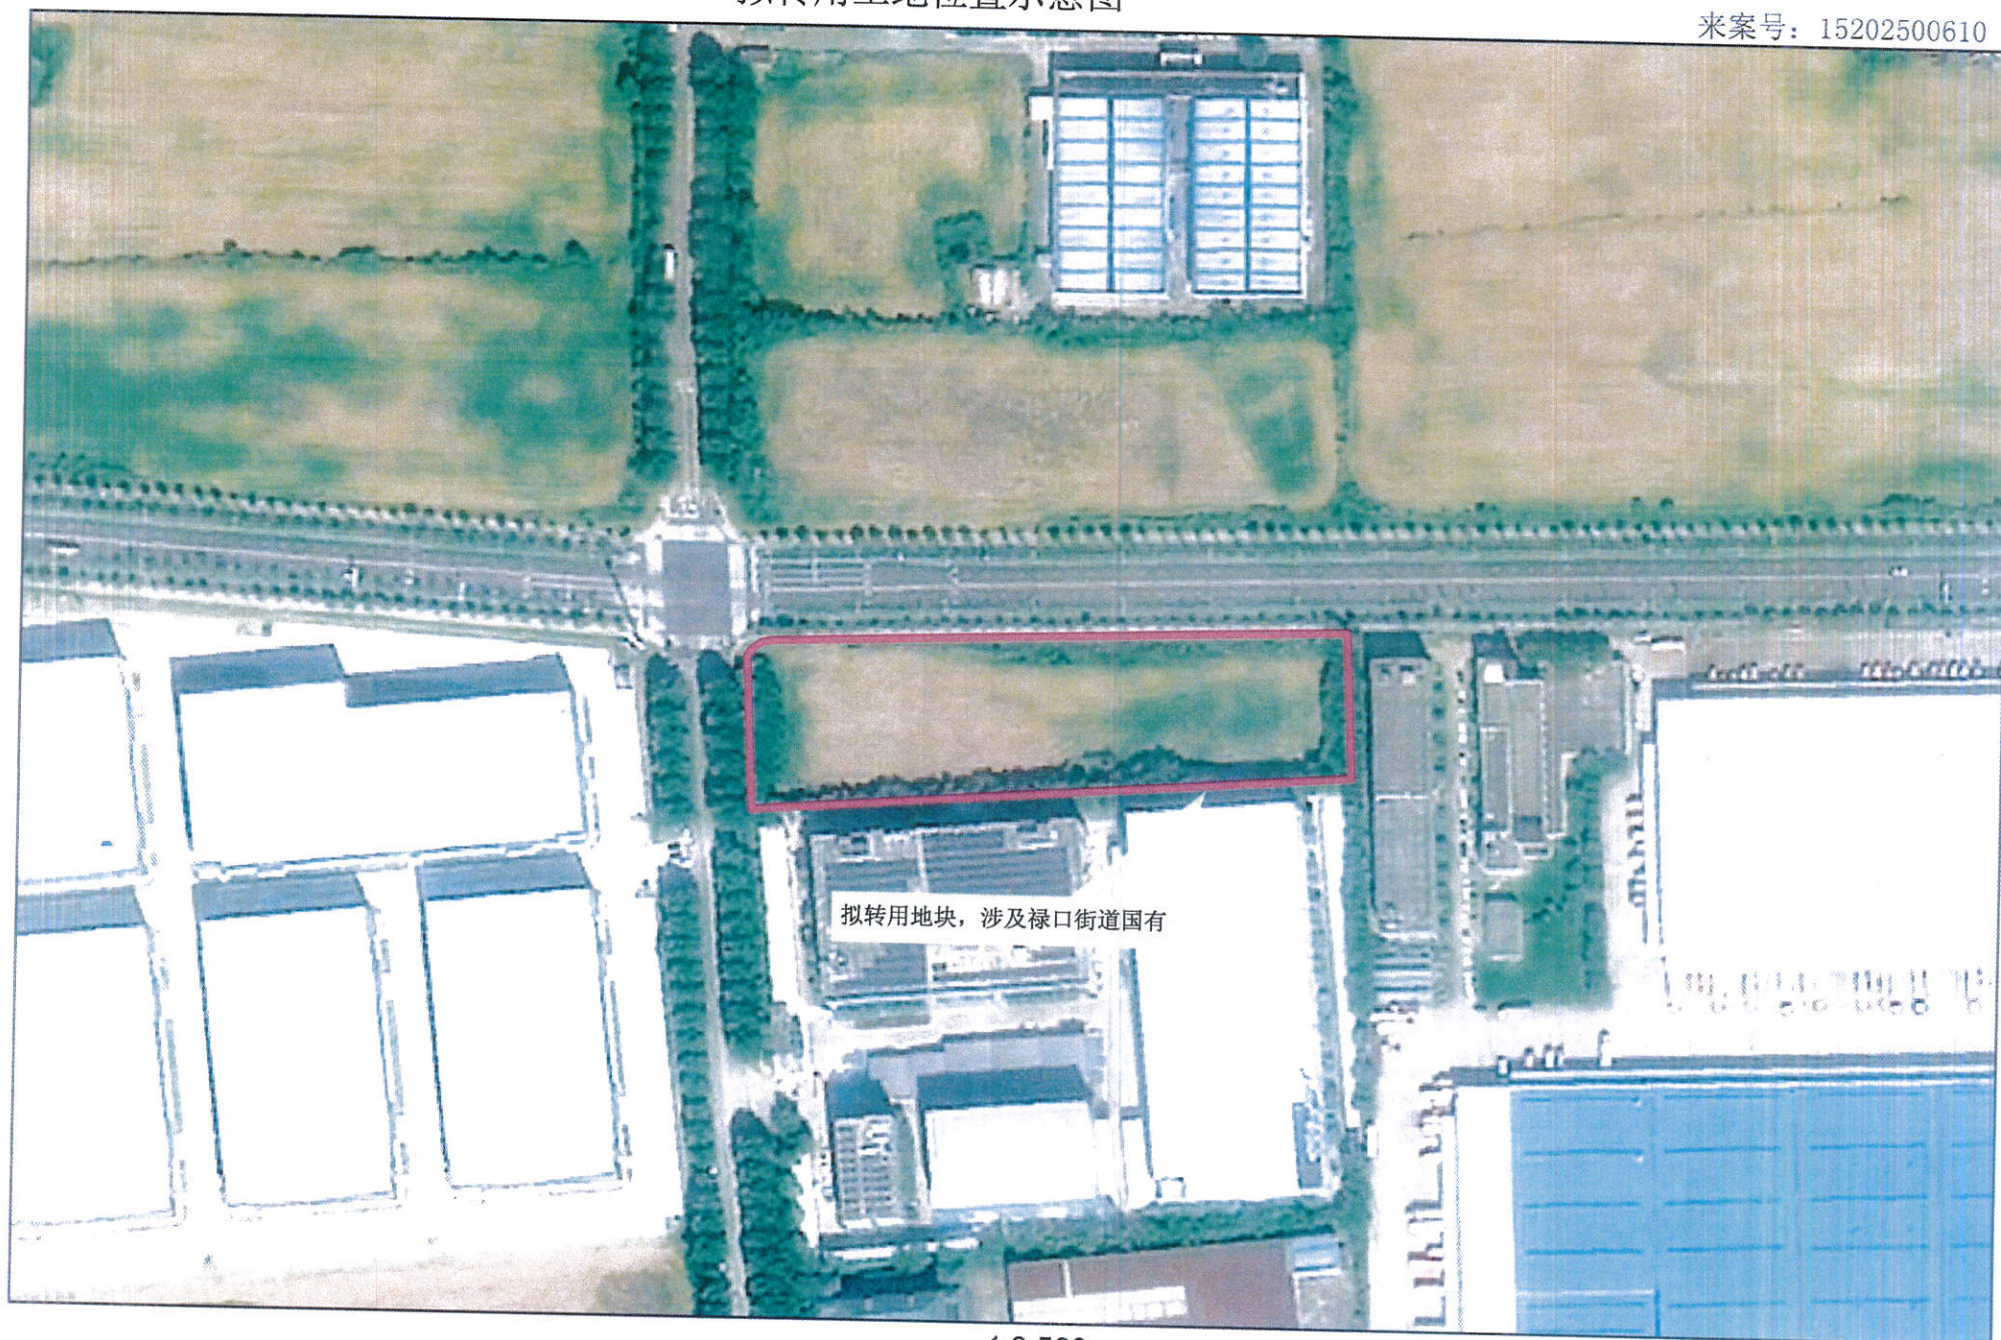

拟转用地块, 涉及禄口街道国有

1:2,500

二〇二五年〇十一月