


拟转用土地位置示意图

来案号：15202600334

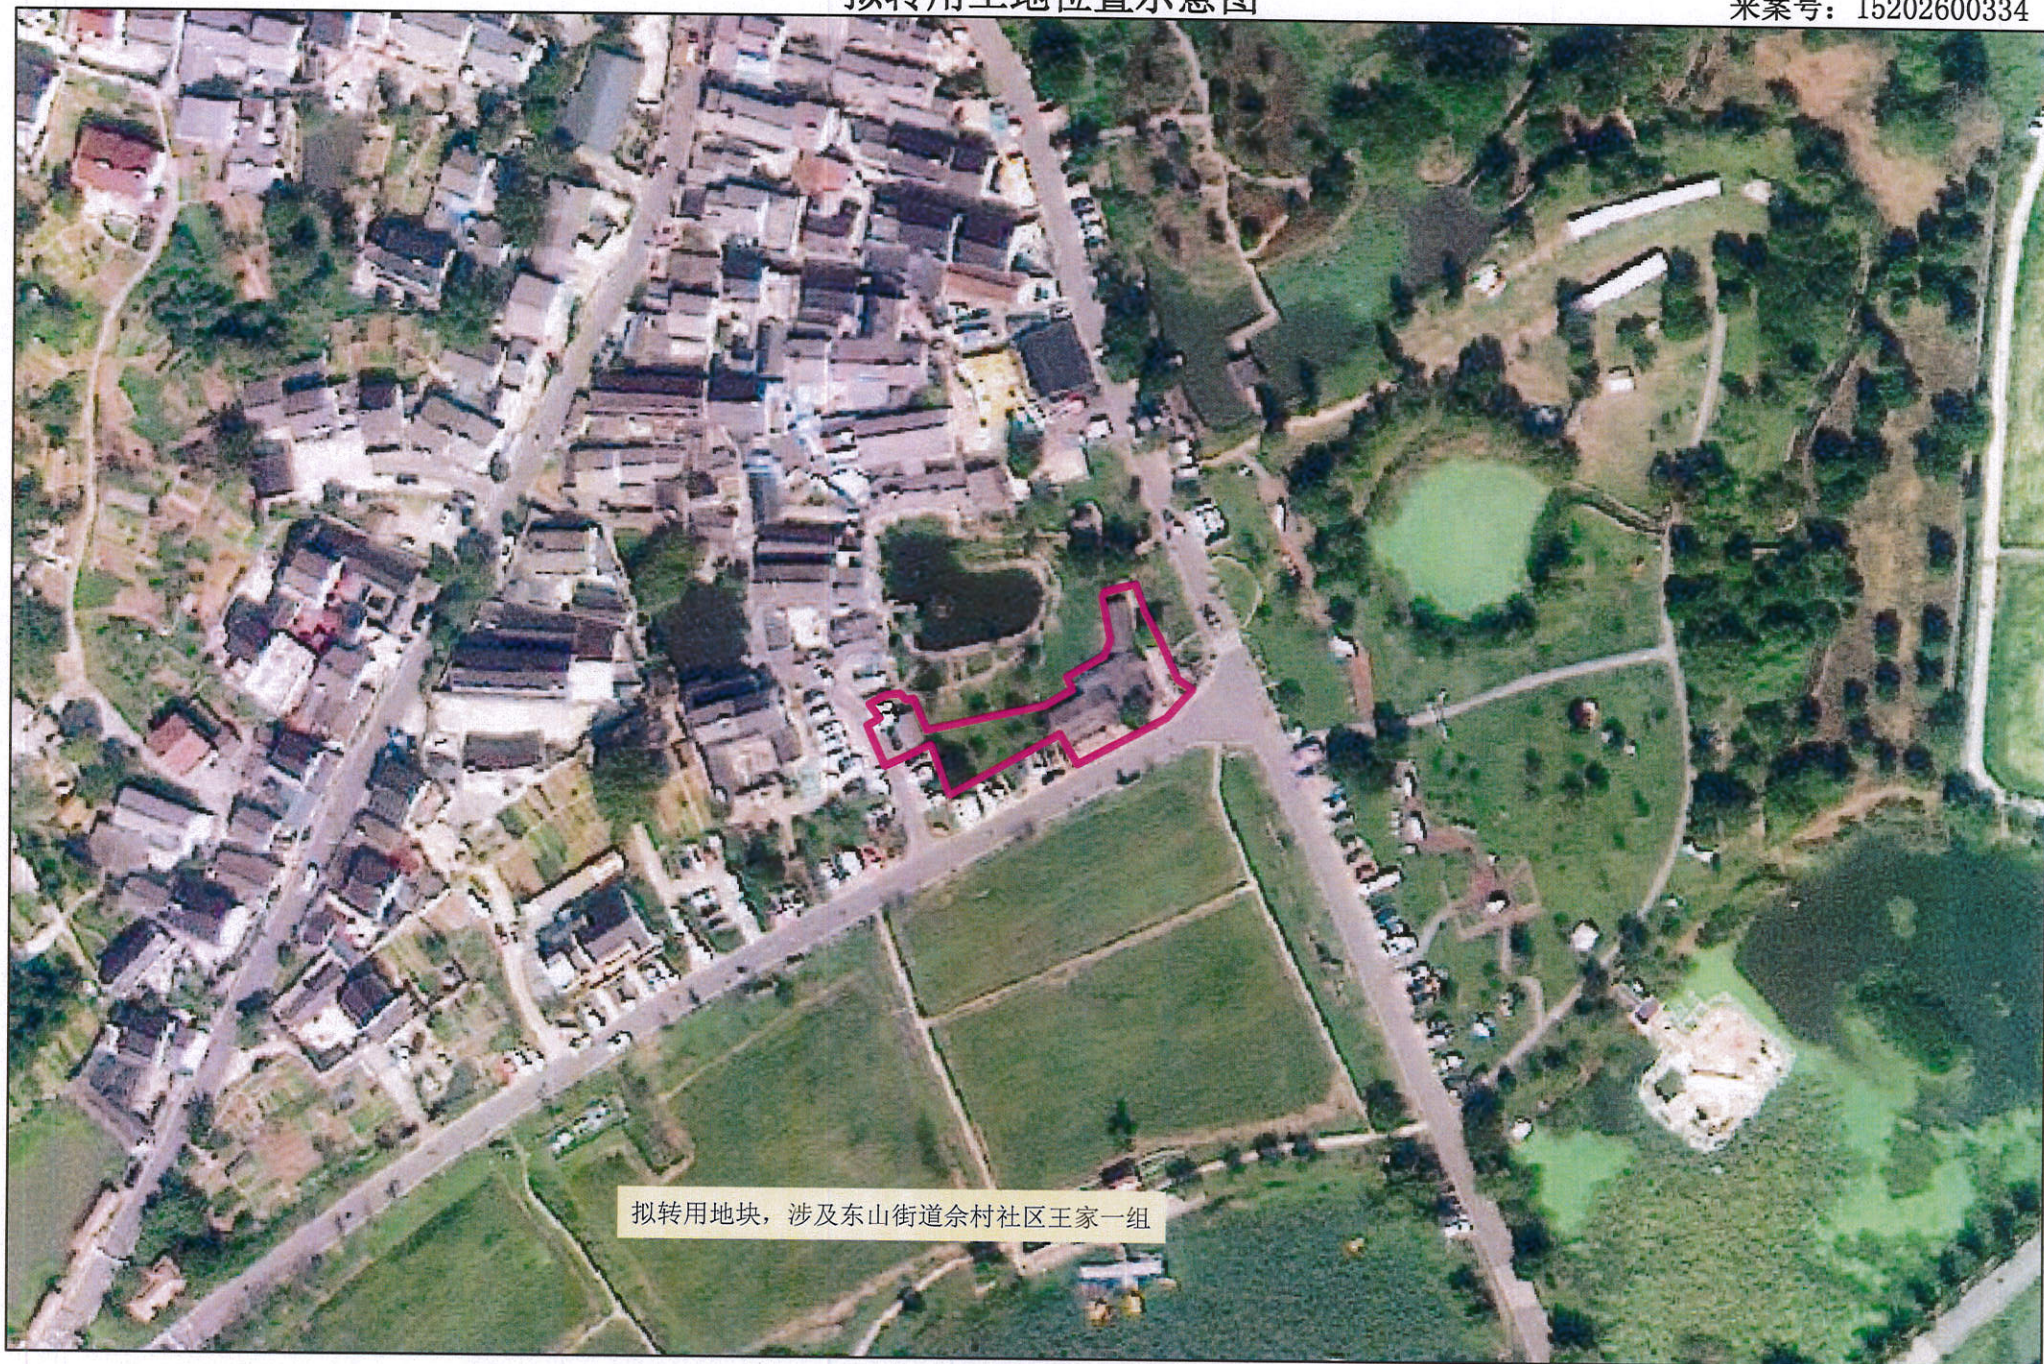

拟转用地块，涉及东山街道余村社区王家一组

1:1,500

二〇二六年〇六月