


拟转用土地位置示意图

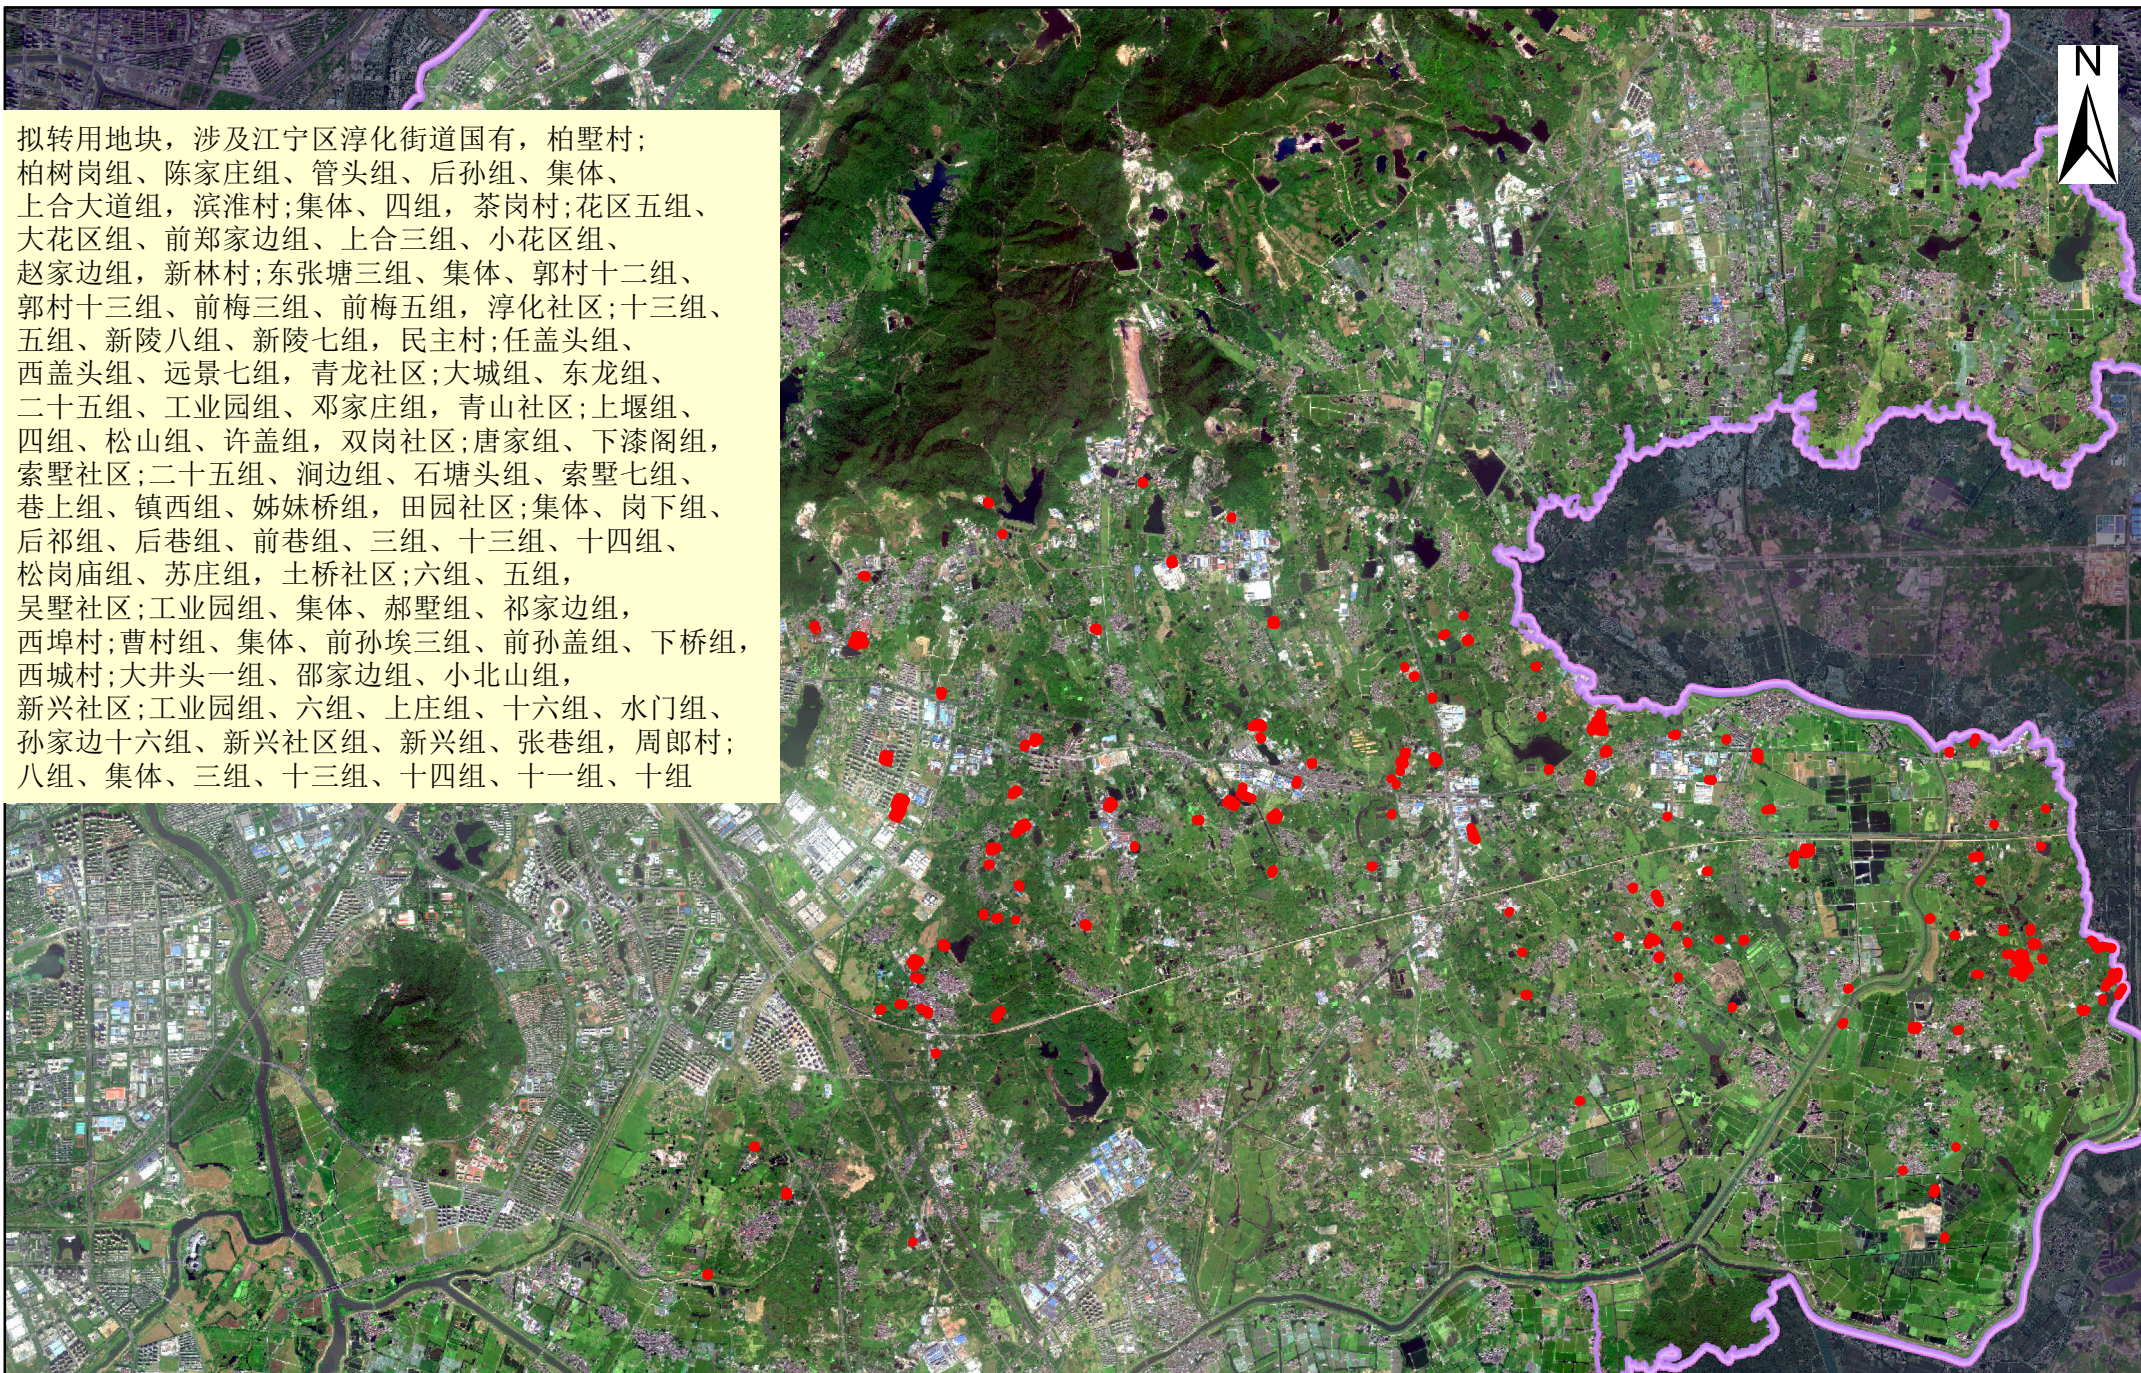

1:100,000

二〇二六年〇七月